


Facade principale (cote de l'Eglise)

Vu et approuvé
 le 15 Mars 1871
 le Maire de
 de Directeur de

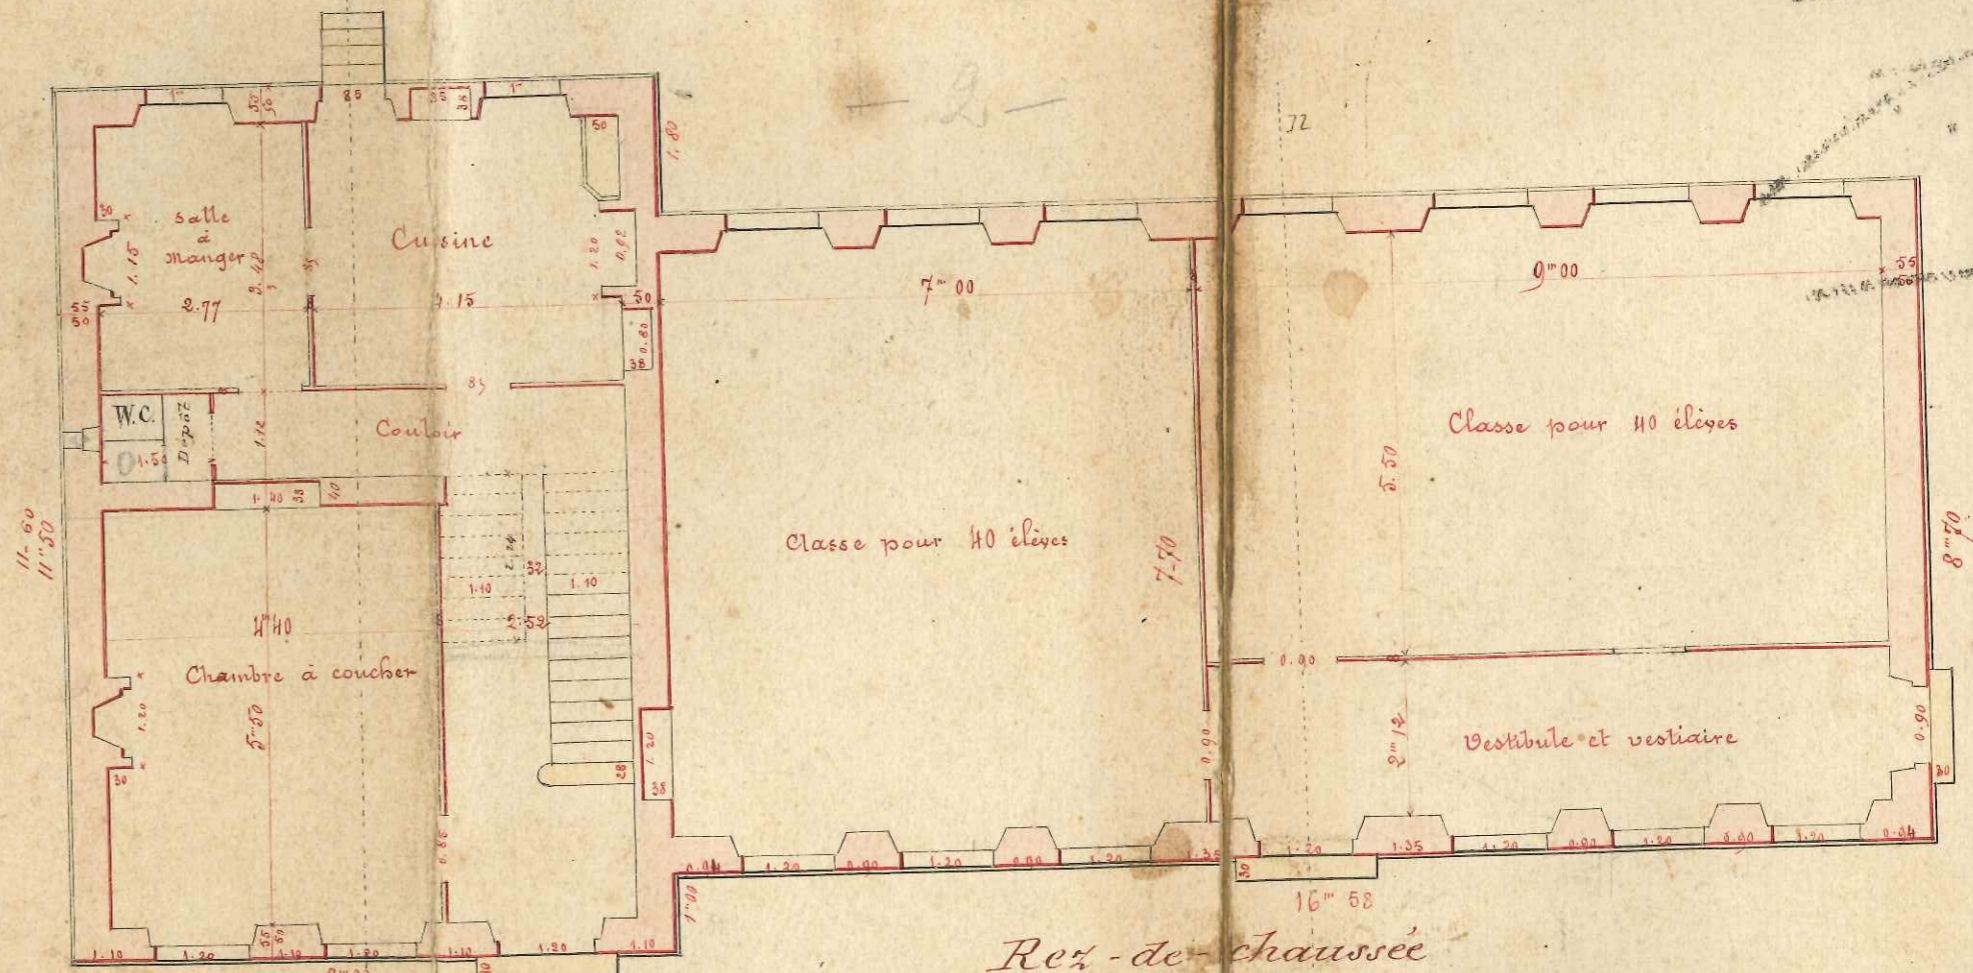

Rez-de-chaussée