



Plan de l'étage

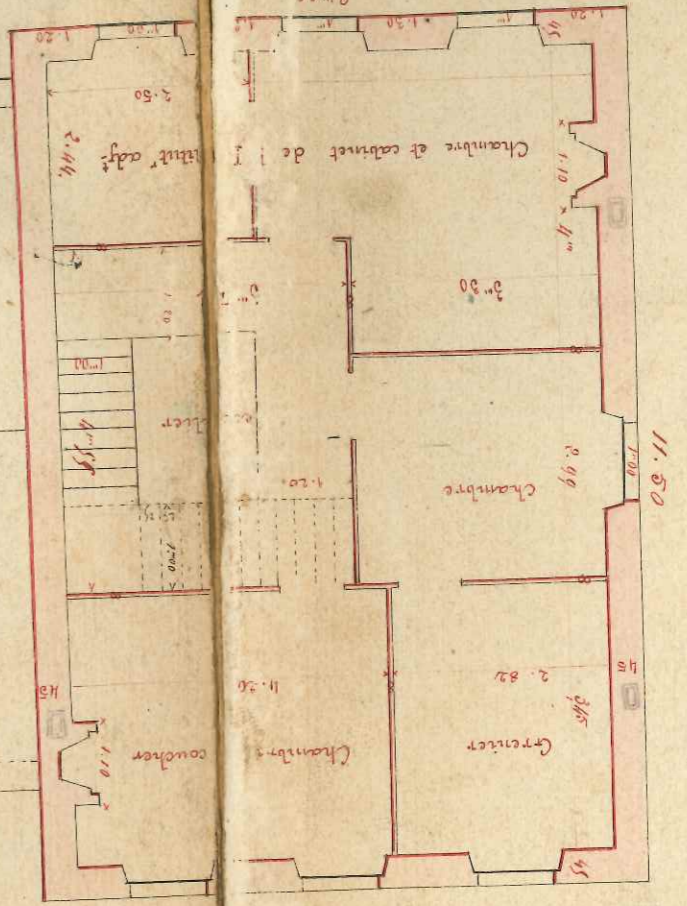

Plan des fondations

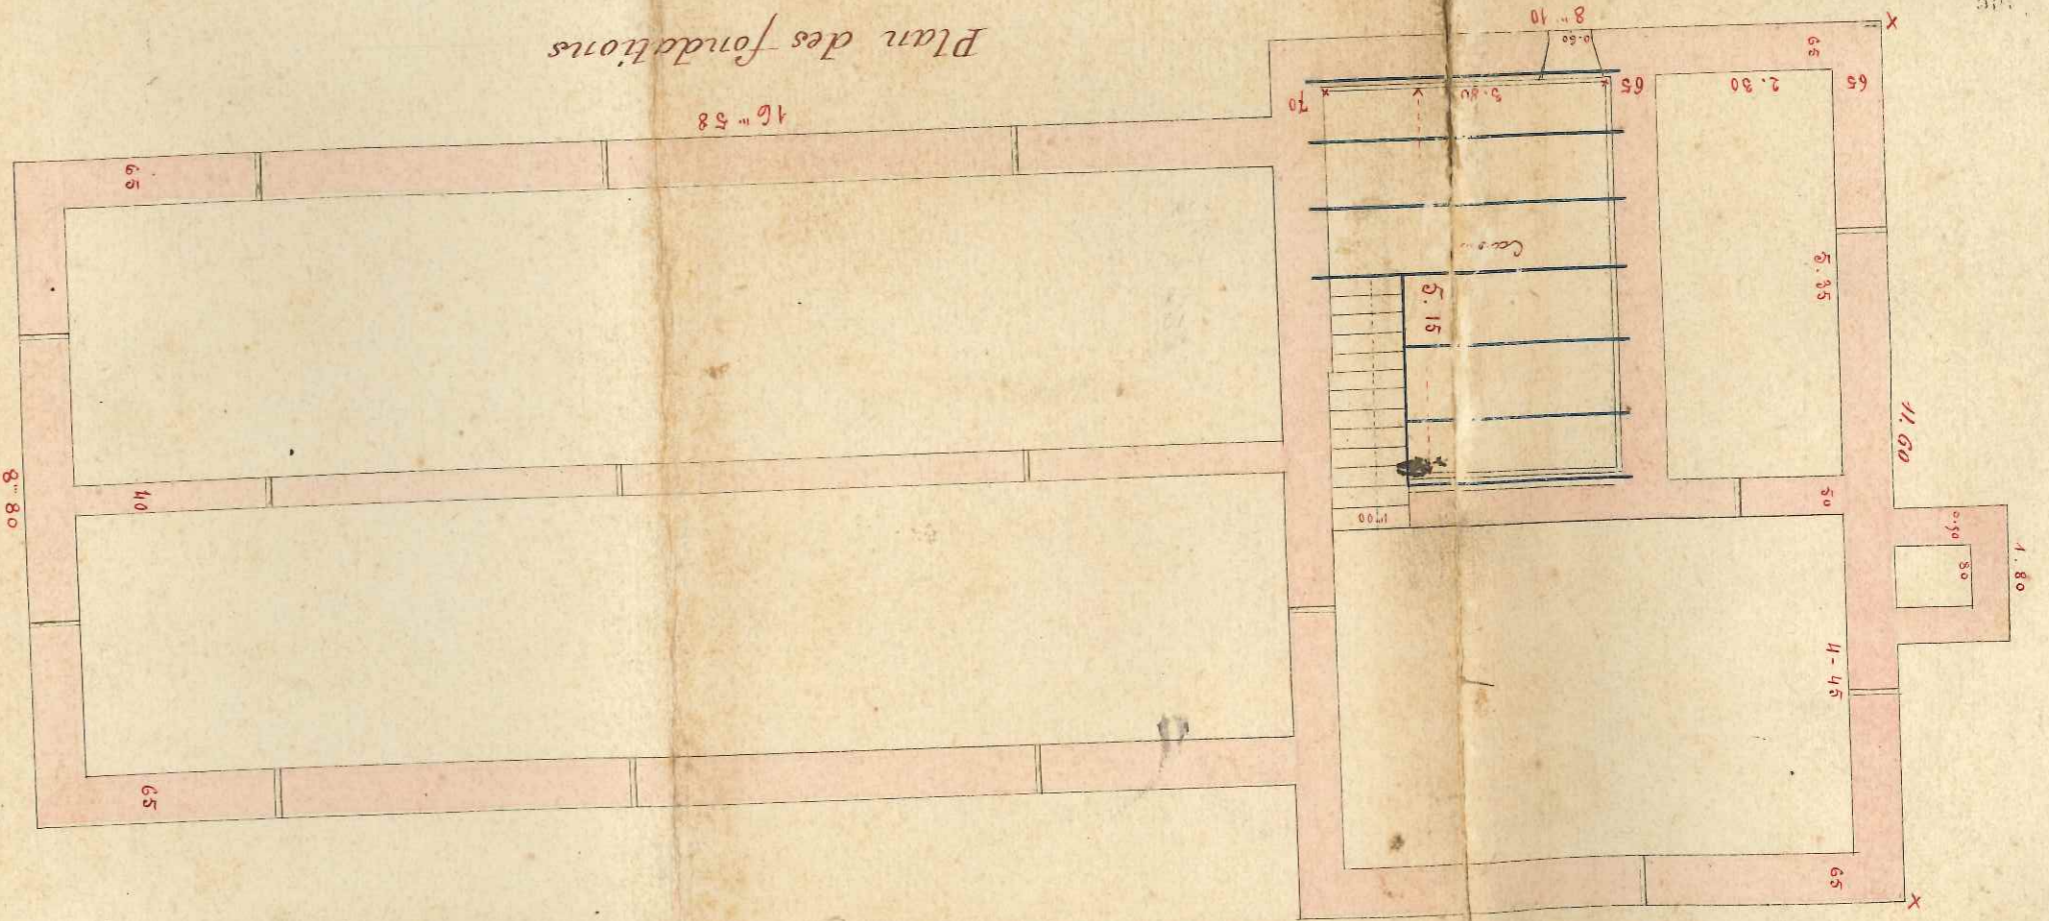

525/673

4

30